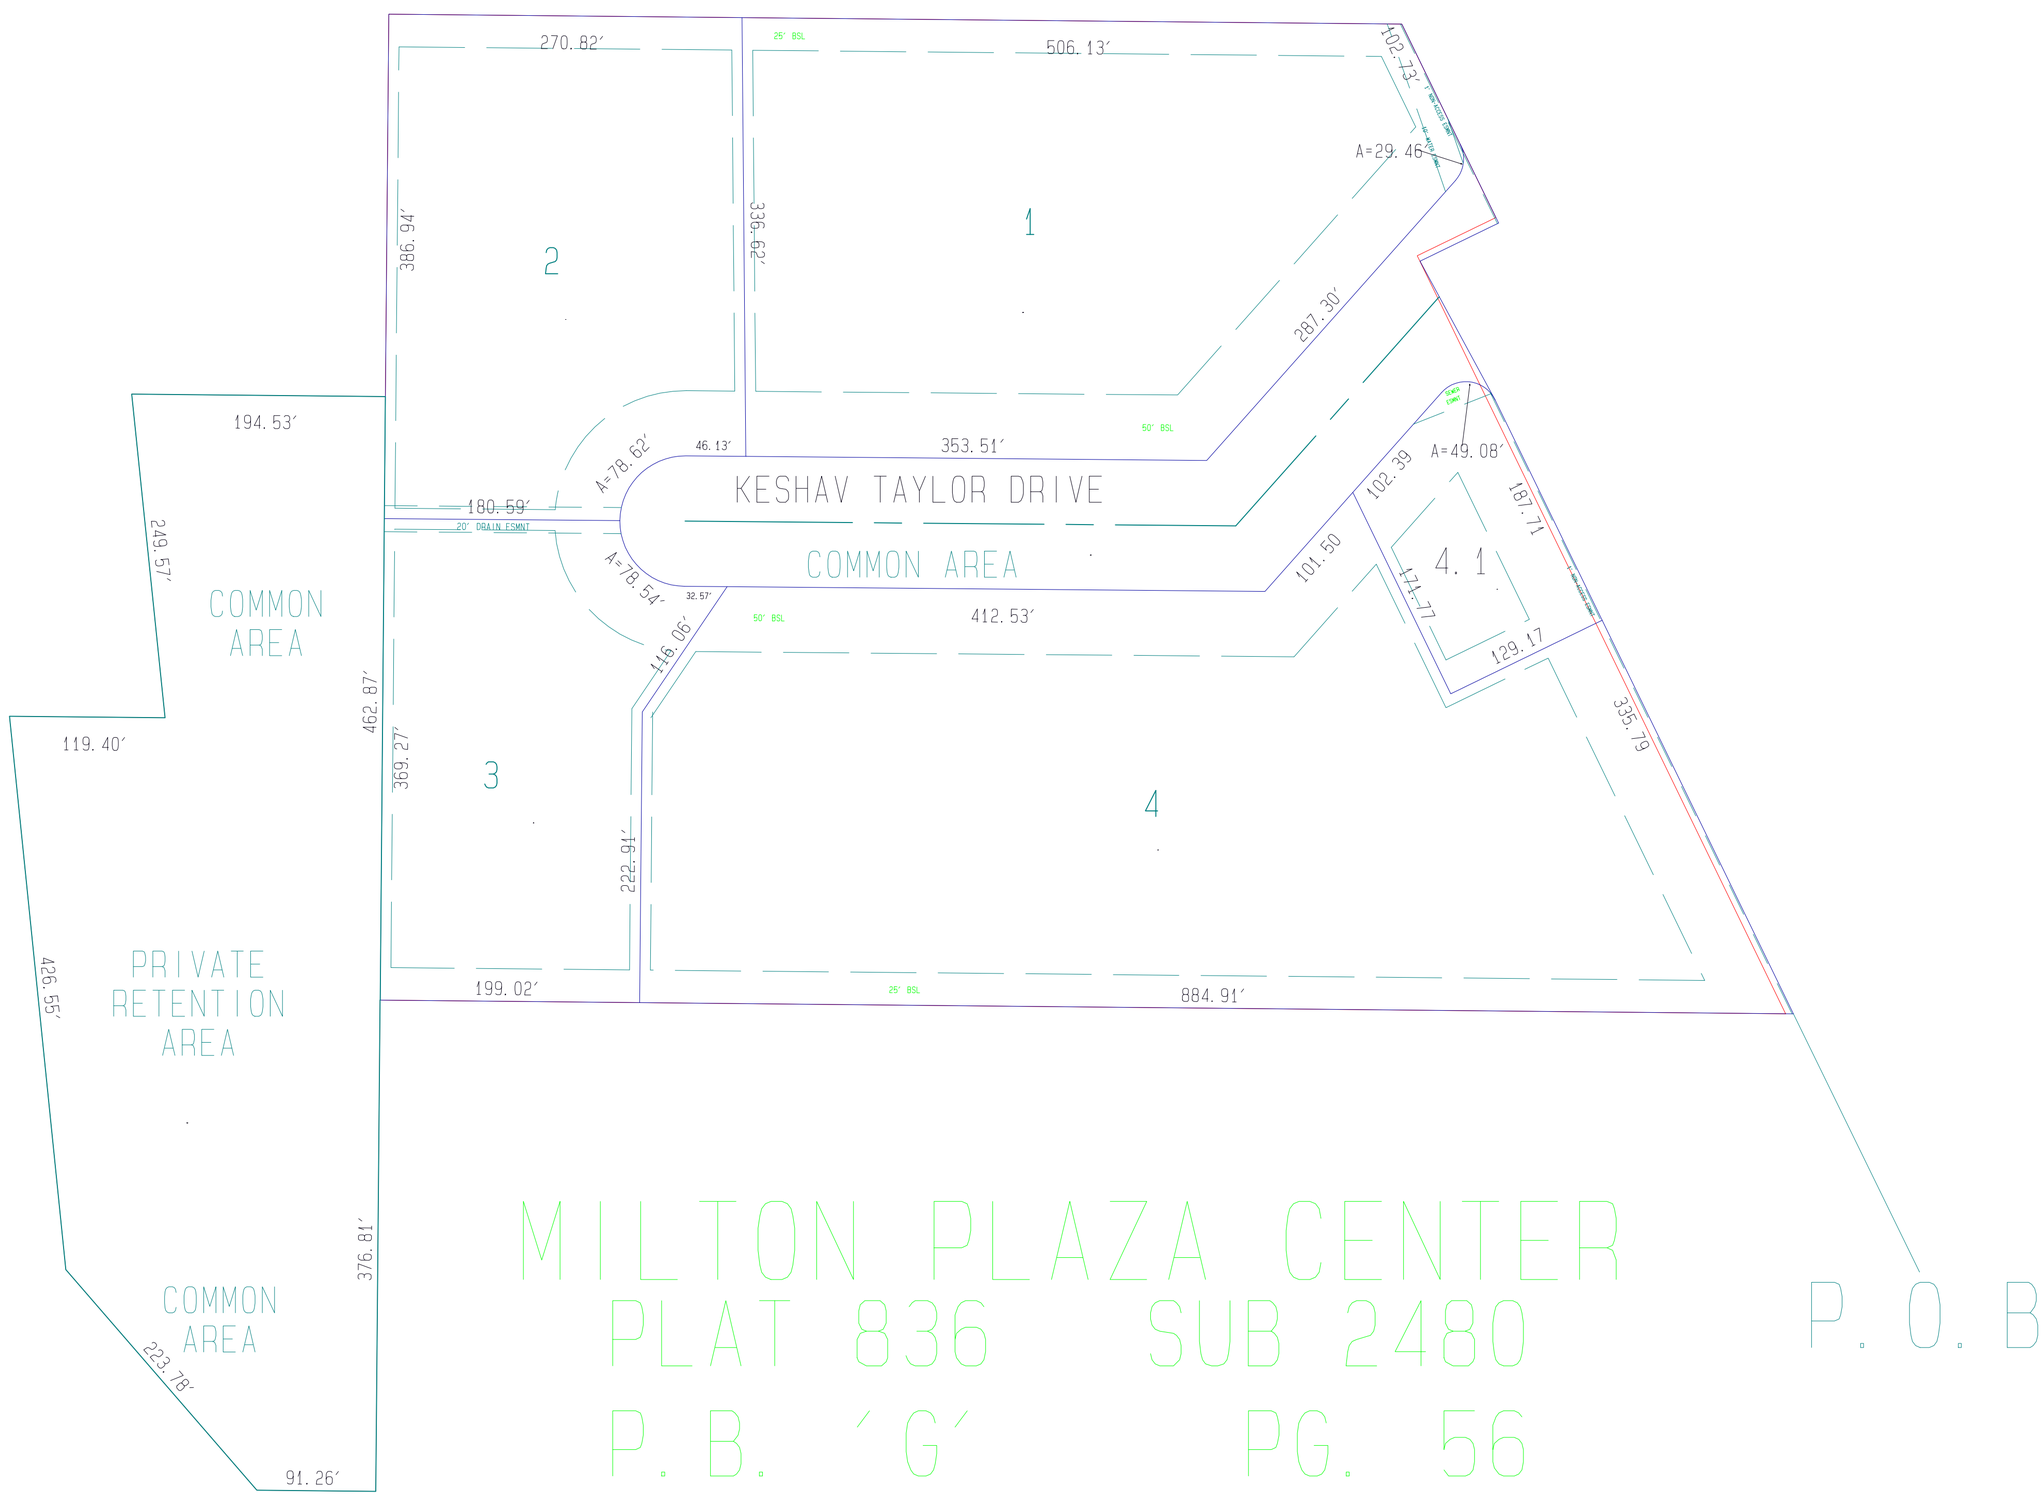
270.82'
25' BSL
506.13'
102.73'
A=29.46
386.94'
2
336.62'
1
287.30'
194.53'
50' BSL
46.13'
353.51'
A=78.62'
KESHAV TAYLOR DRIVE
180.59'
20' DRAIN ESMNT
102.39
A=49.08'
187.71
249.57'
COMMON AREA
A=78.54'
32.57'
COMMON AREA
101.50
4.1
171.77
50' BSL
412.53'
146.06'
129.17
462.87'
119.40'
369.27'
3
335.79
4
222.91'
426.55'
PRIVATE RETENTION AREA
199.02'
25' BSL
884.91'
MILTON PLAZA CENTER
PLAT 836 SUB 2480
P.B. 'G' PG. 56
P.O.B
376.81'
COMMON AREA
223.78'
91.26'