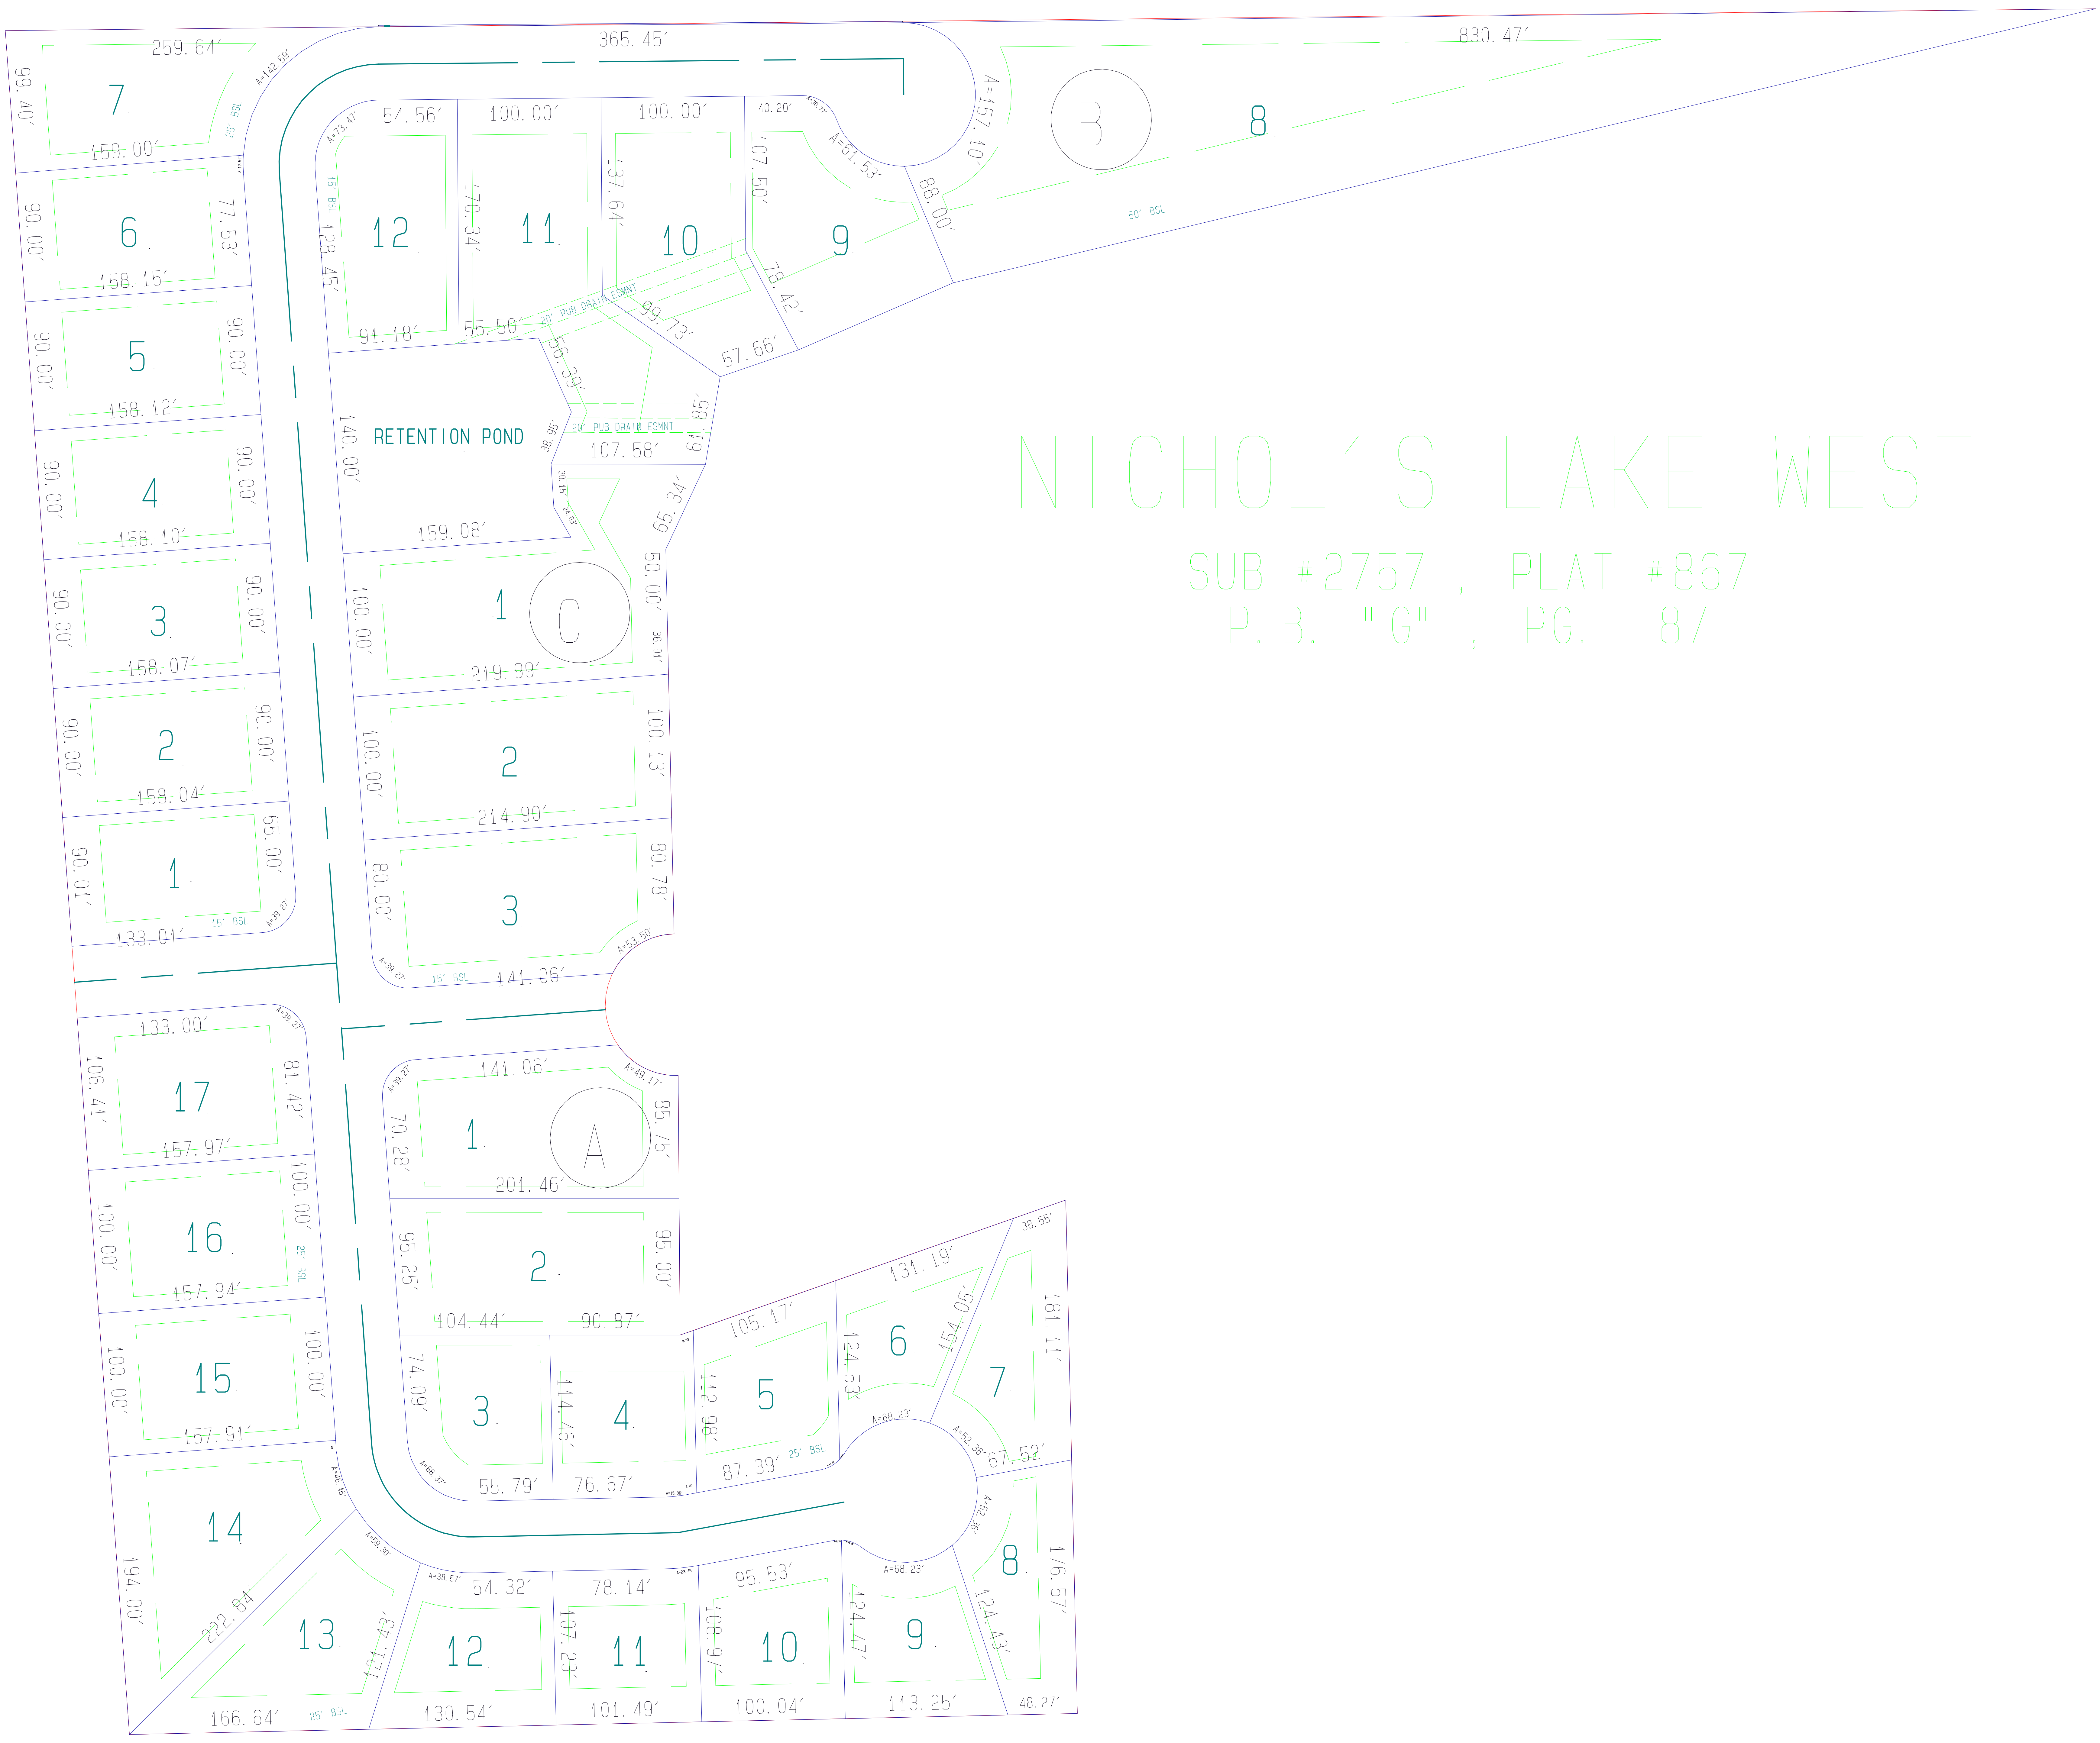

NICHOL'S LAKE WEST
SUB #2757 , PLAT #867
P.B. "G" , PG. 87
RETENTION POND
20' PUB DRAIN ESMNT
A
B
C
15' BSL
25' BSL
50' BSL
365.45'
830.47'
259.64'
159.00'
99.40'
A=142.59'
A=157.10'
A=61.53'
A=73.47'
54.56'
100.00'
40.20'
107.50'
170.34'
137.64'
128.45'
91.18'
55.50'
99.73'
78.42'
57.66'
88.00'
56.39'
61.85'
107.58'
38.95'
140.00'
159.08'
65.34'
50.00'
36.91'
219.99'
214.90'
100.13'
80.78'
80.00'
141.06'
A=53.50'
A=39.27'
133.01'
133.00'
158.15'
158.12'
158.10'
158.07'
158.04'
77.53'
90.00'
90.01'
65.00'
106.41'
81.42'
157.97'
157.94'
157.91'
100.00'
194.00'
222.84'
166.64'
121.43'
A=46.46'
A=59.30'
A=38.57'
54.32'
130.54'
107.23'
78.14'
101.49'
108.97'
95.53'
100.04'
124.47'
113.25'
A=68.23'
124.43'
176.57'
48.27'
A=52.36'
67.52'
181.11'
38.55'
154.05'
131.19'
124.53'
105.17'
112.98'
87.39'
114.46'
76.67'
74.09'
55.79'
A=68.37'
104.44'
90.87'
95.25'
95.00'
70.28'
201.46'
85.75'
A=49.17'