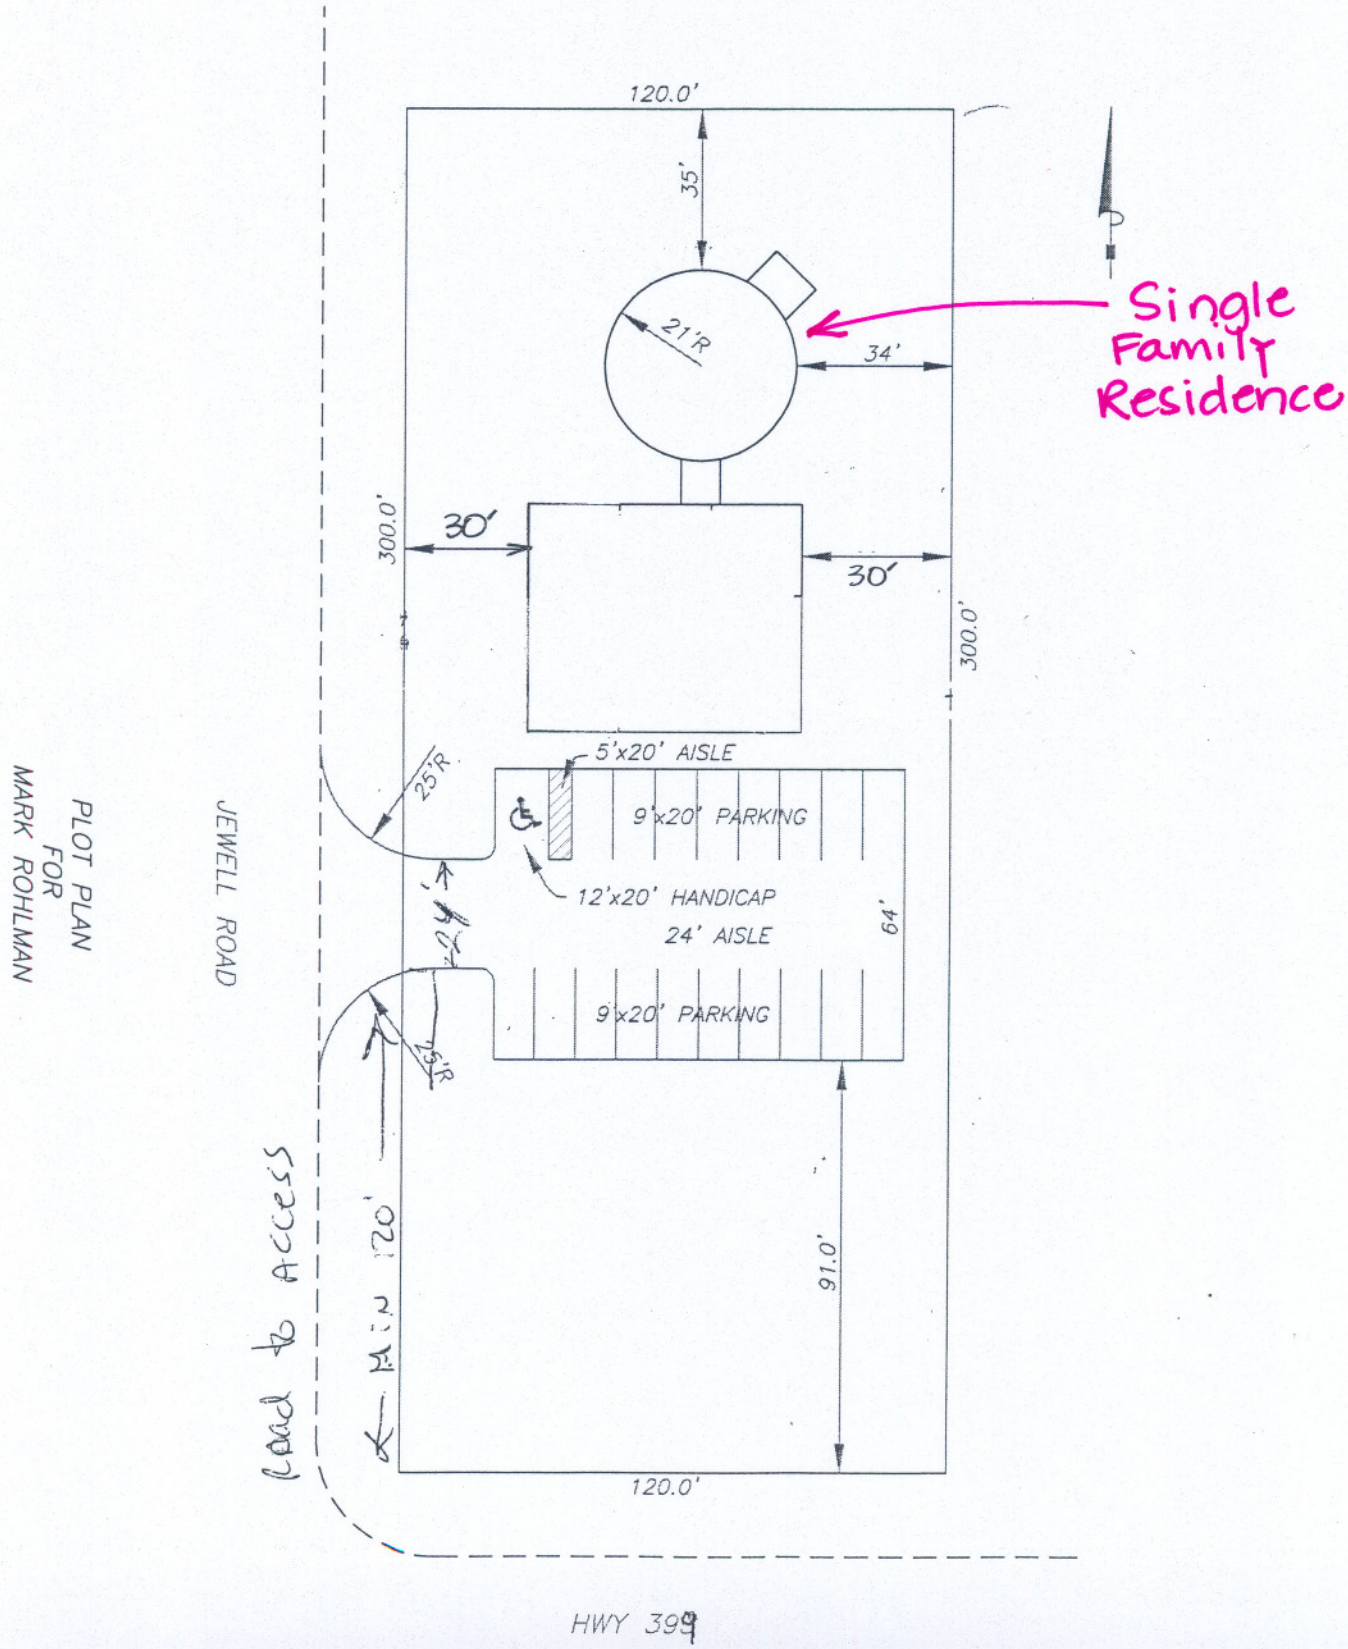2007-CU-022 &
2007-CU-023
Proposed Site Plan