2007-CU-025 & 2007-V-064
Survey of Existing Conditions

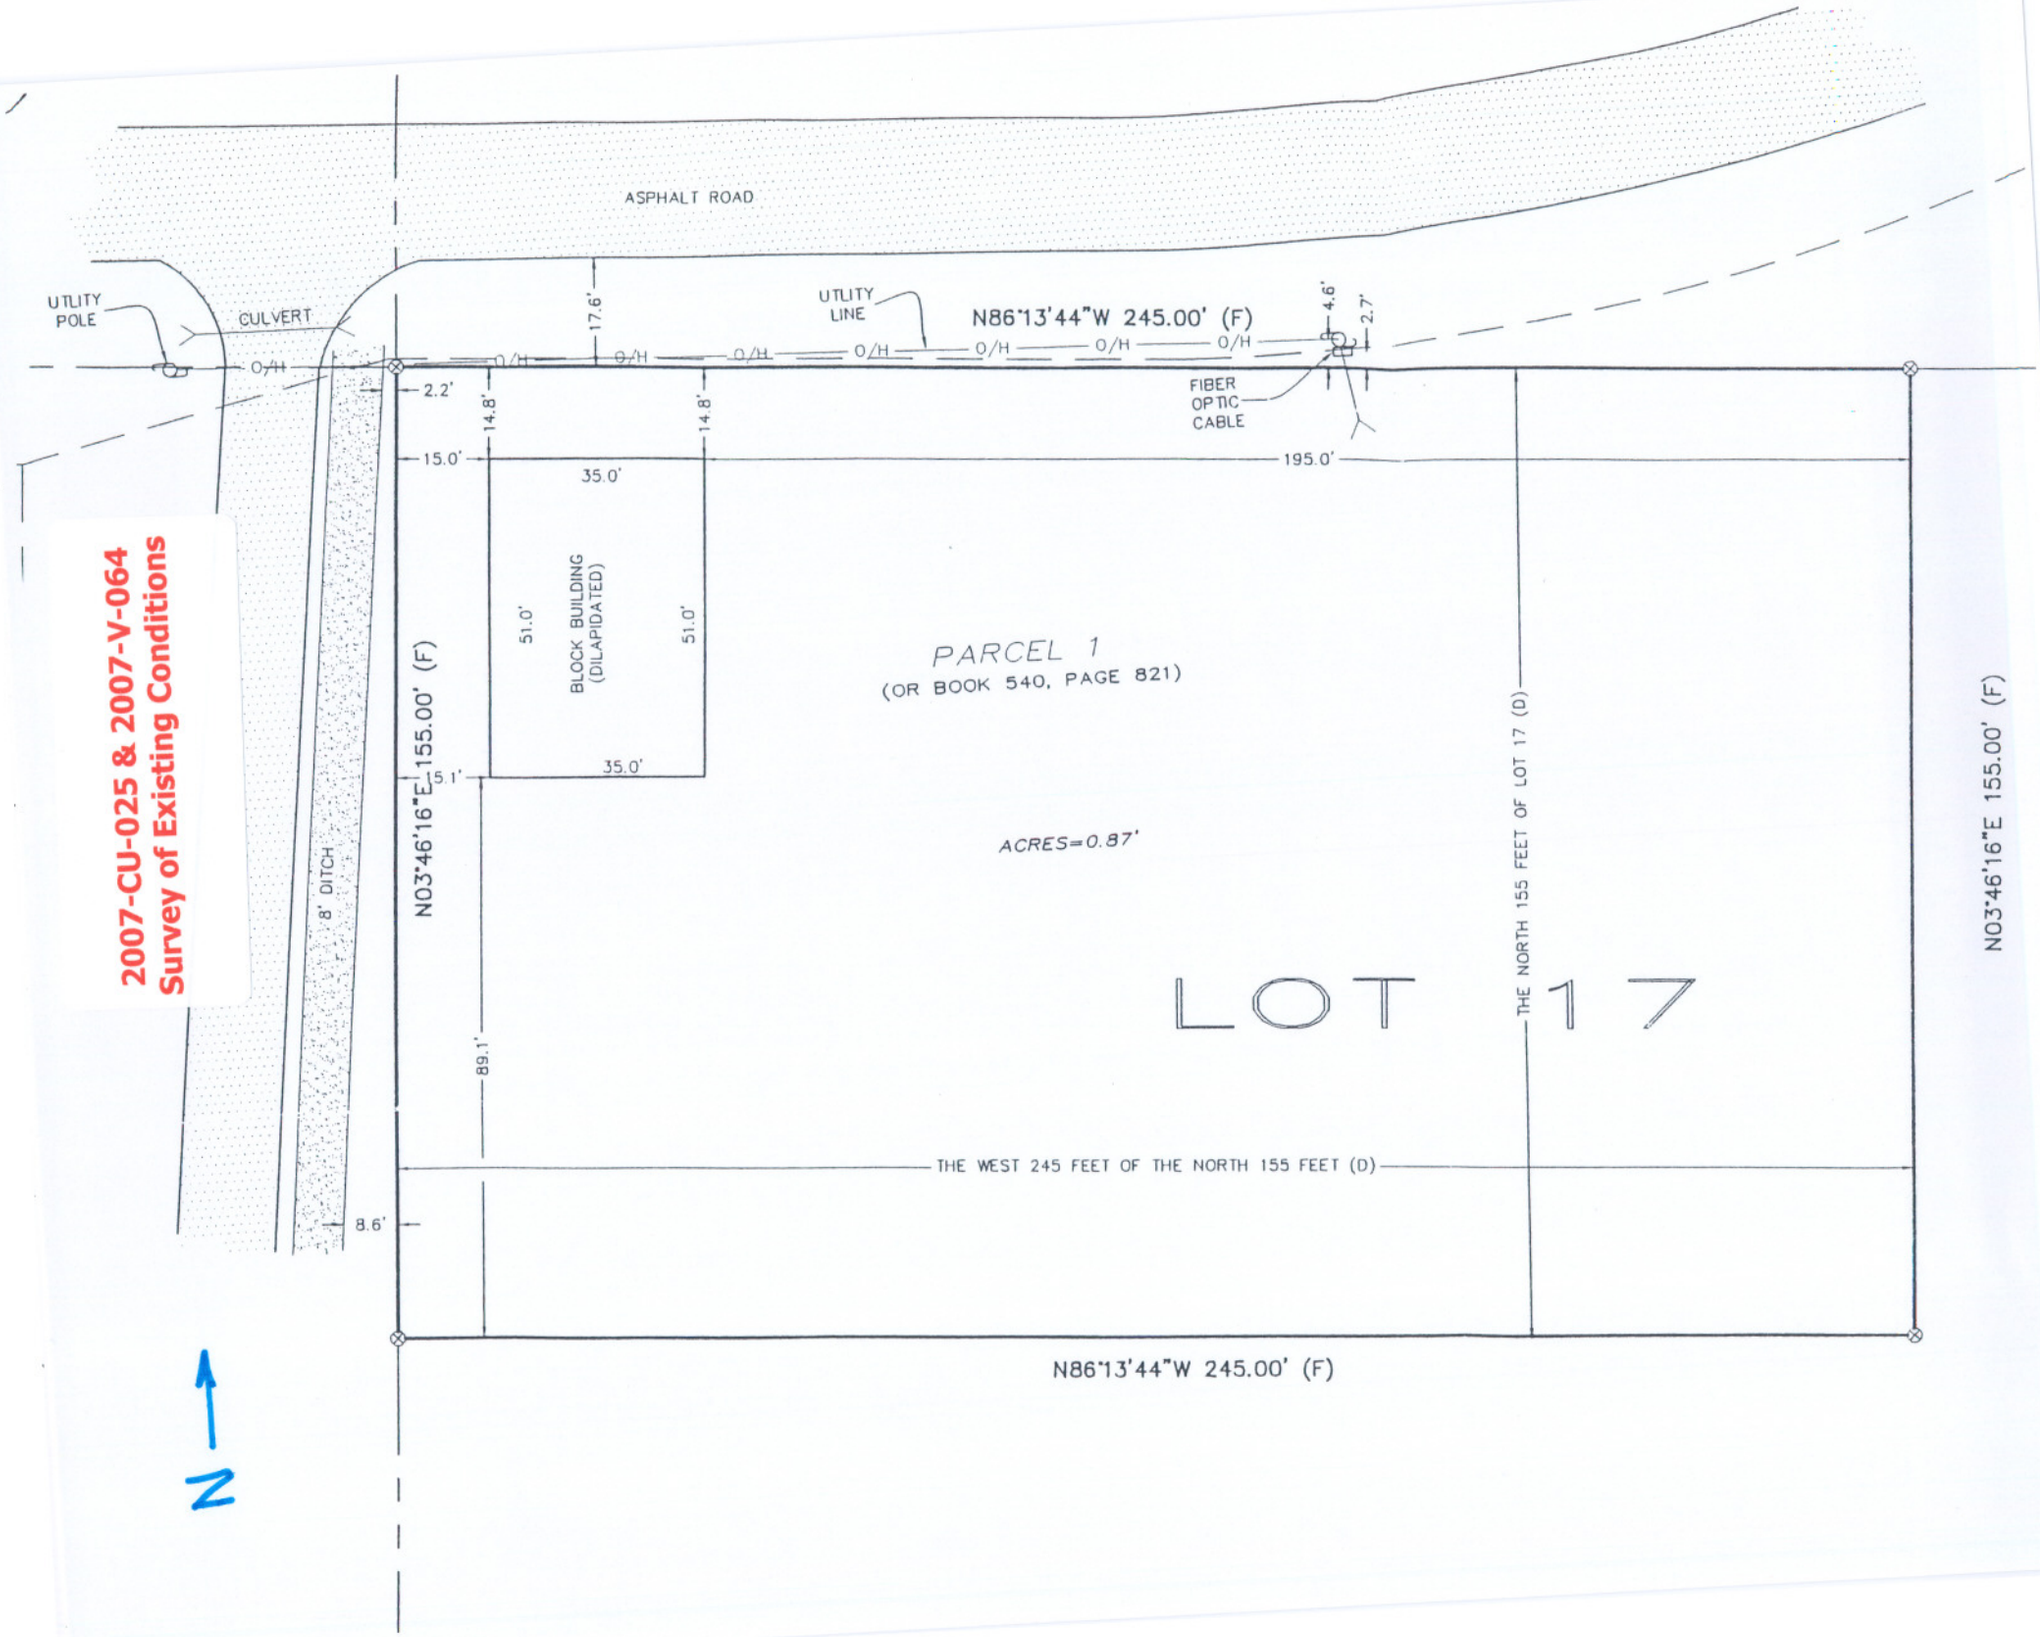

2007-CU-025 & 2007-V-064
Proposed Site Plan