5941 BERRYHILL ROAD, SUIT
MILTON, FLORIDA 32570
TELEPHONE: (850) 983-644
FAX: (850) 623-3284
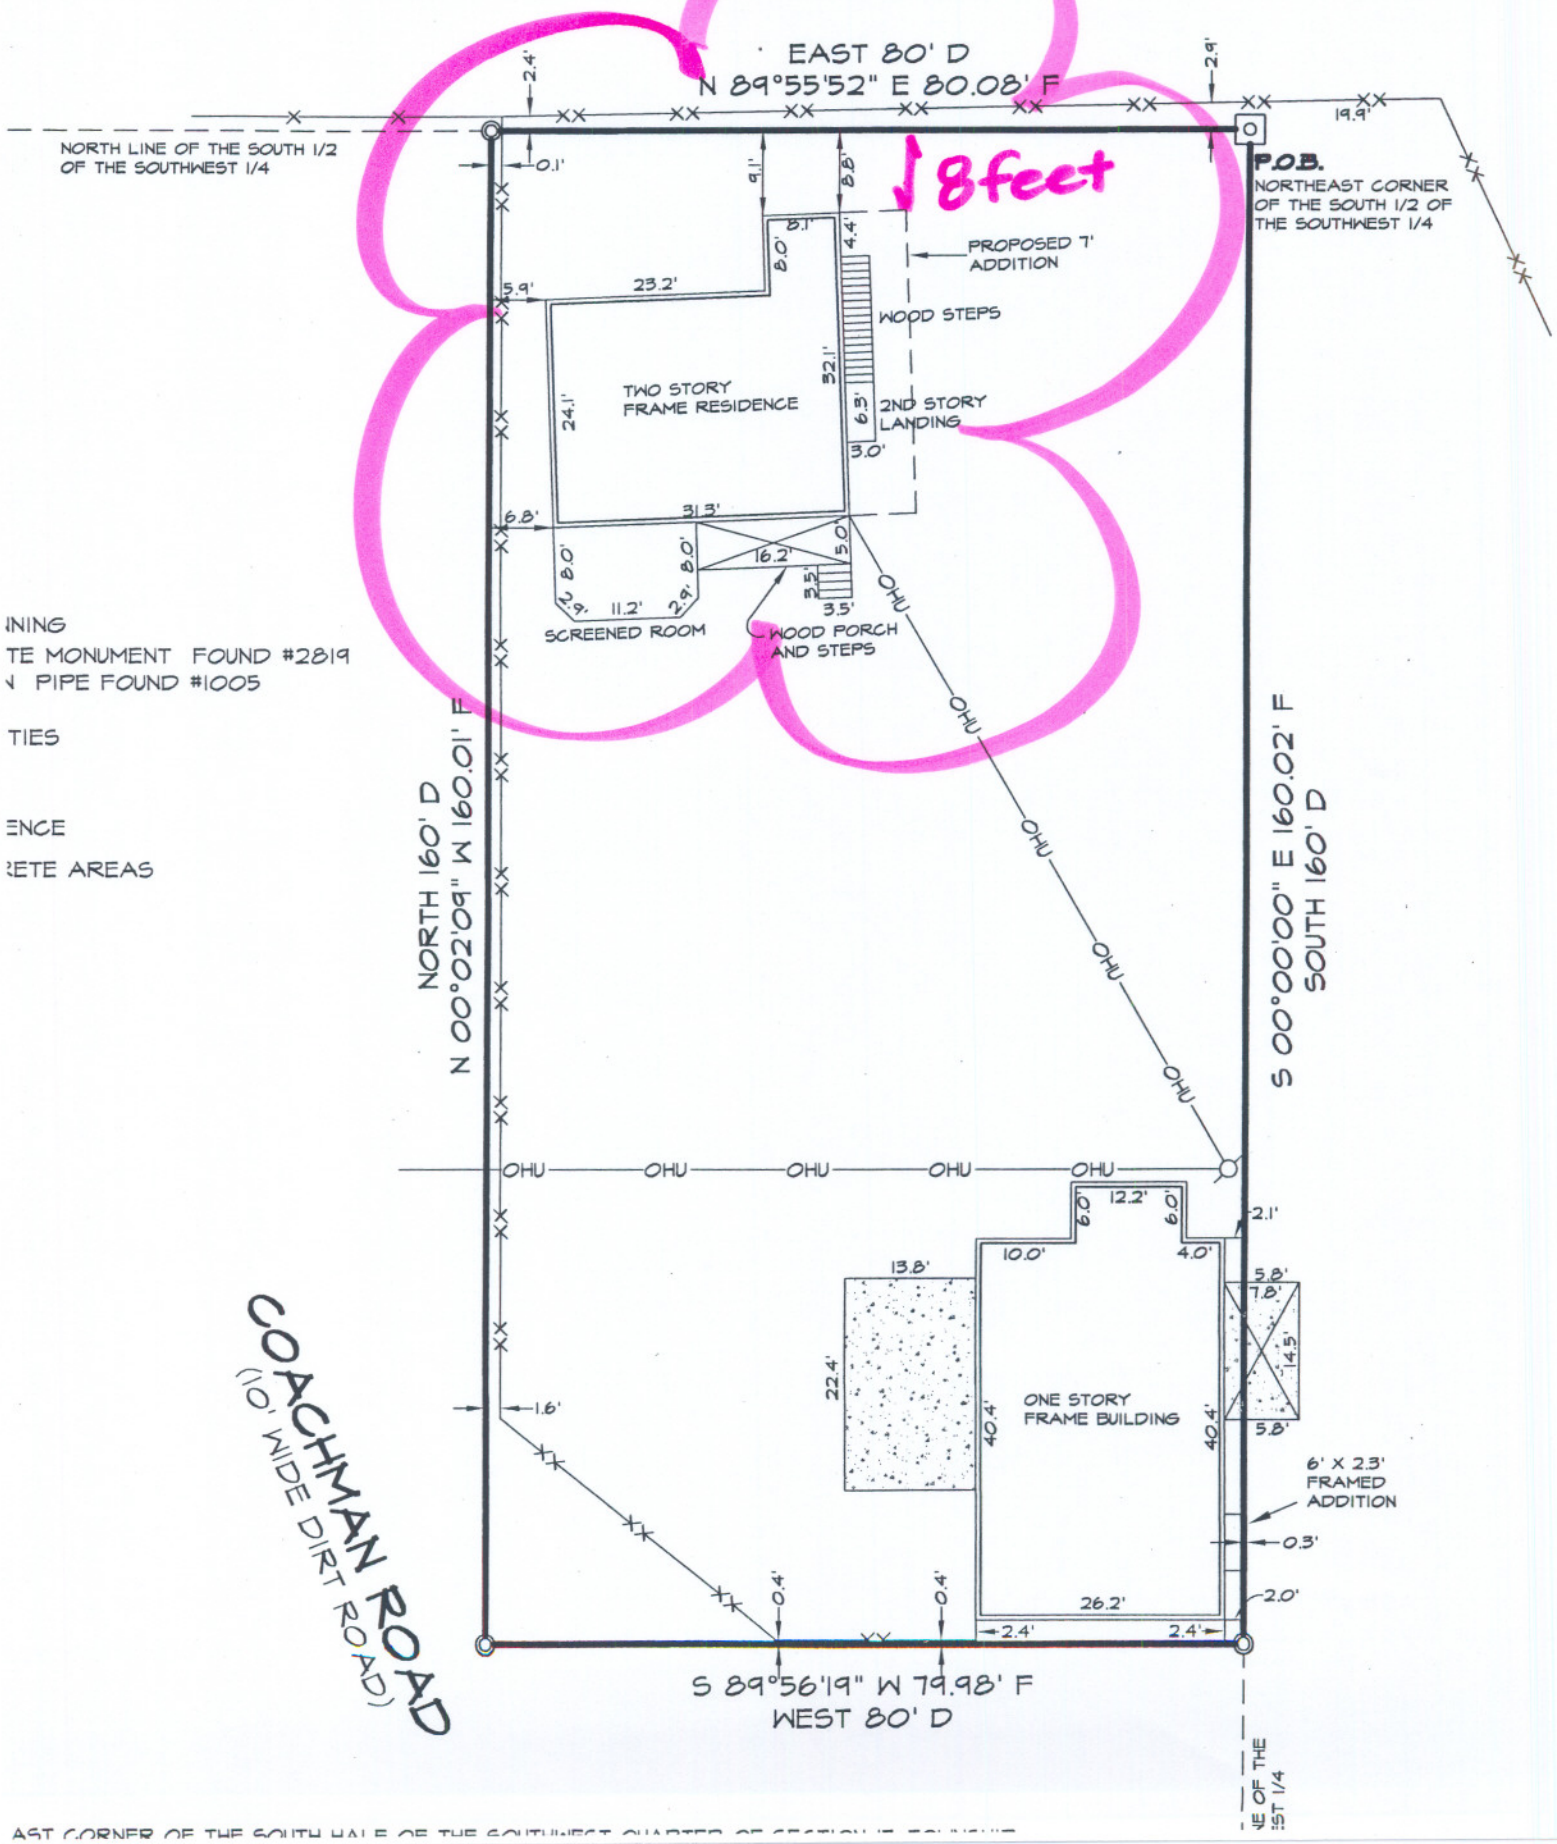
2007-CU-038 & 2007-V-103
Survey &
Proposed Site Plan